



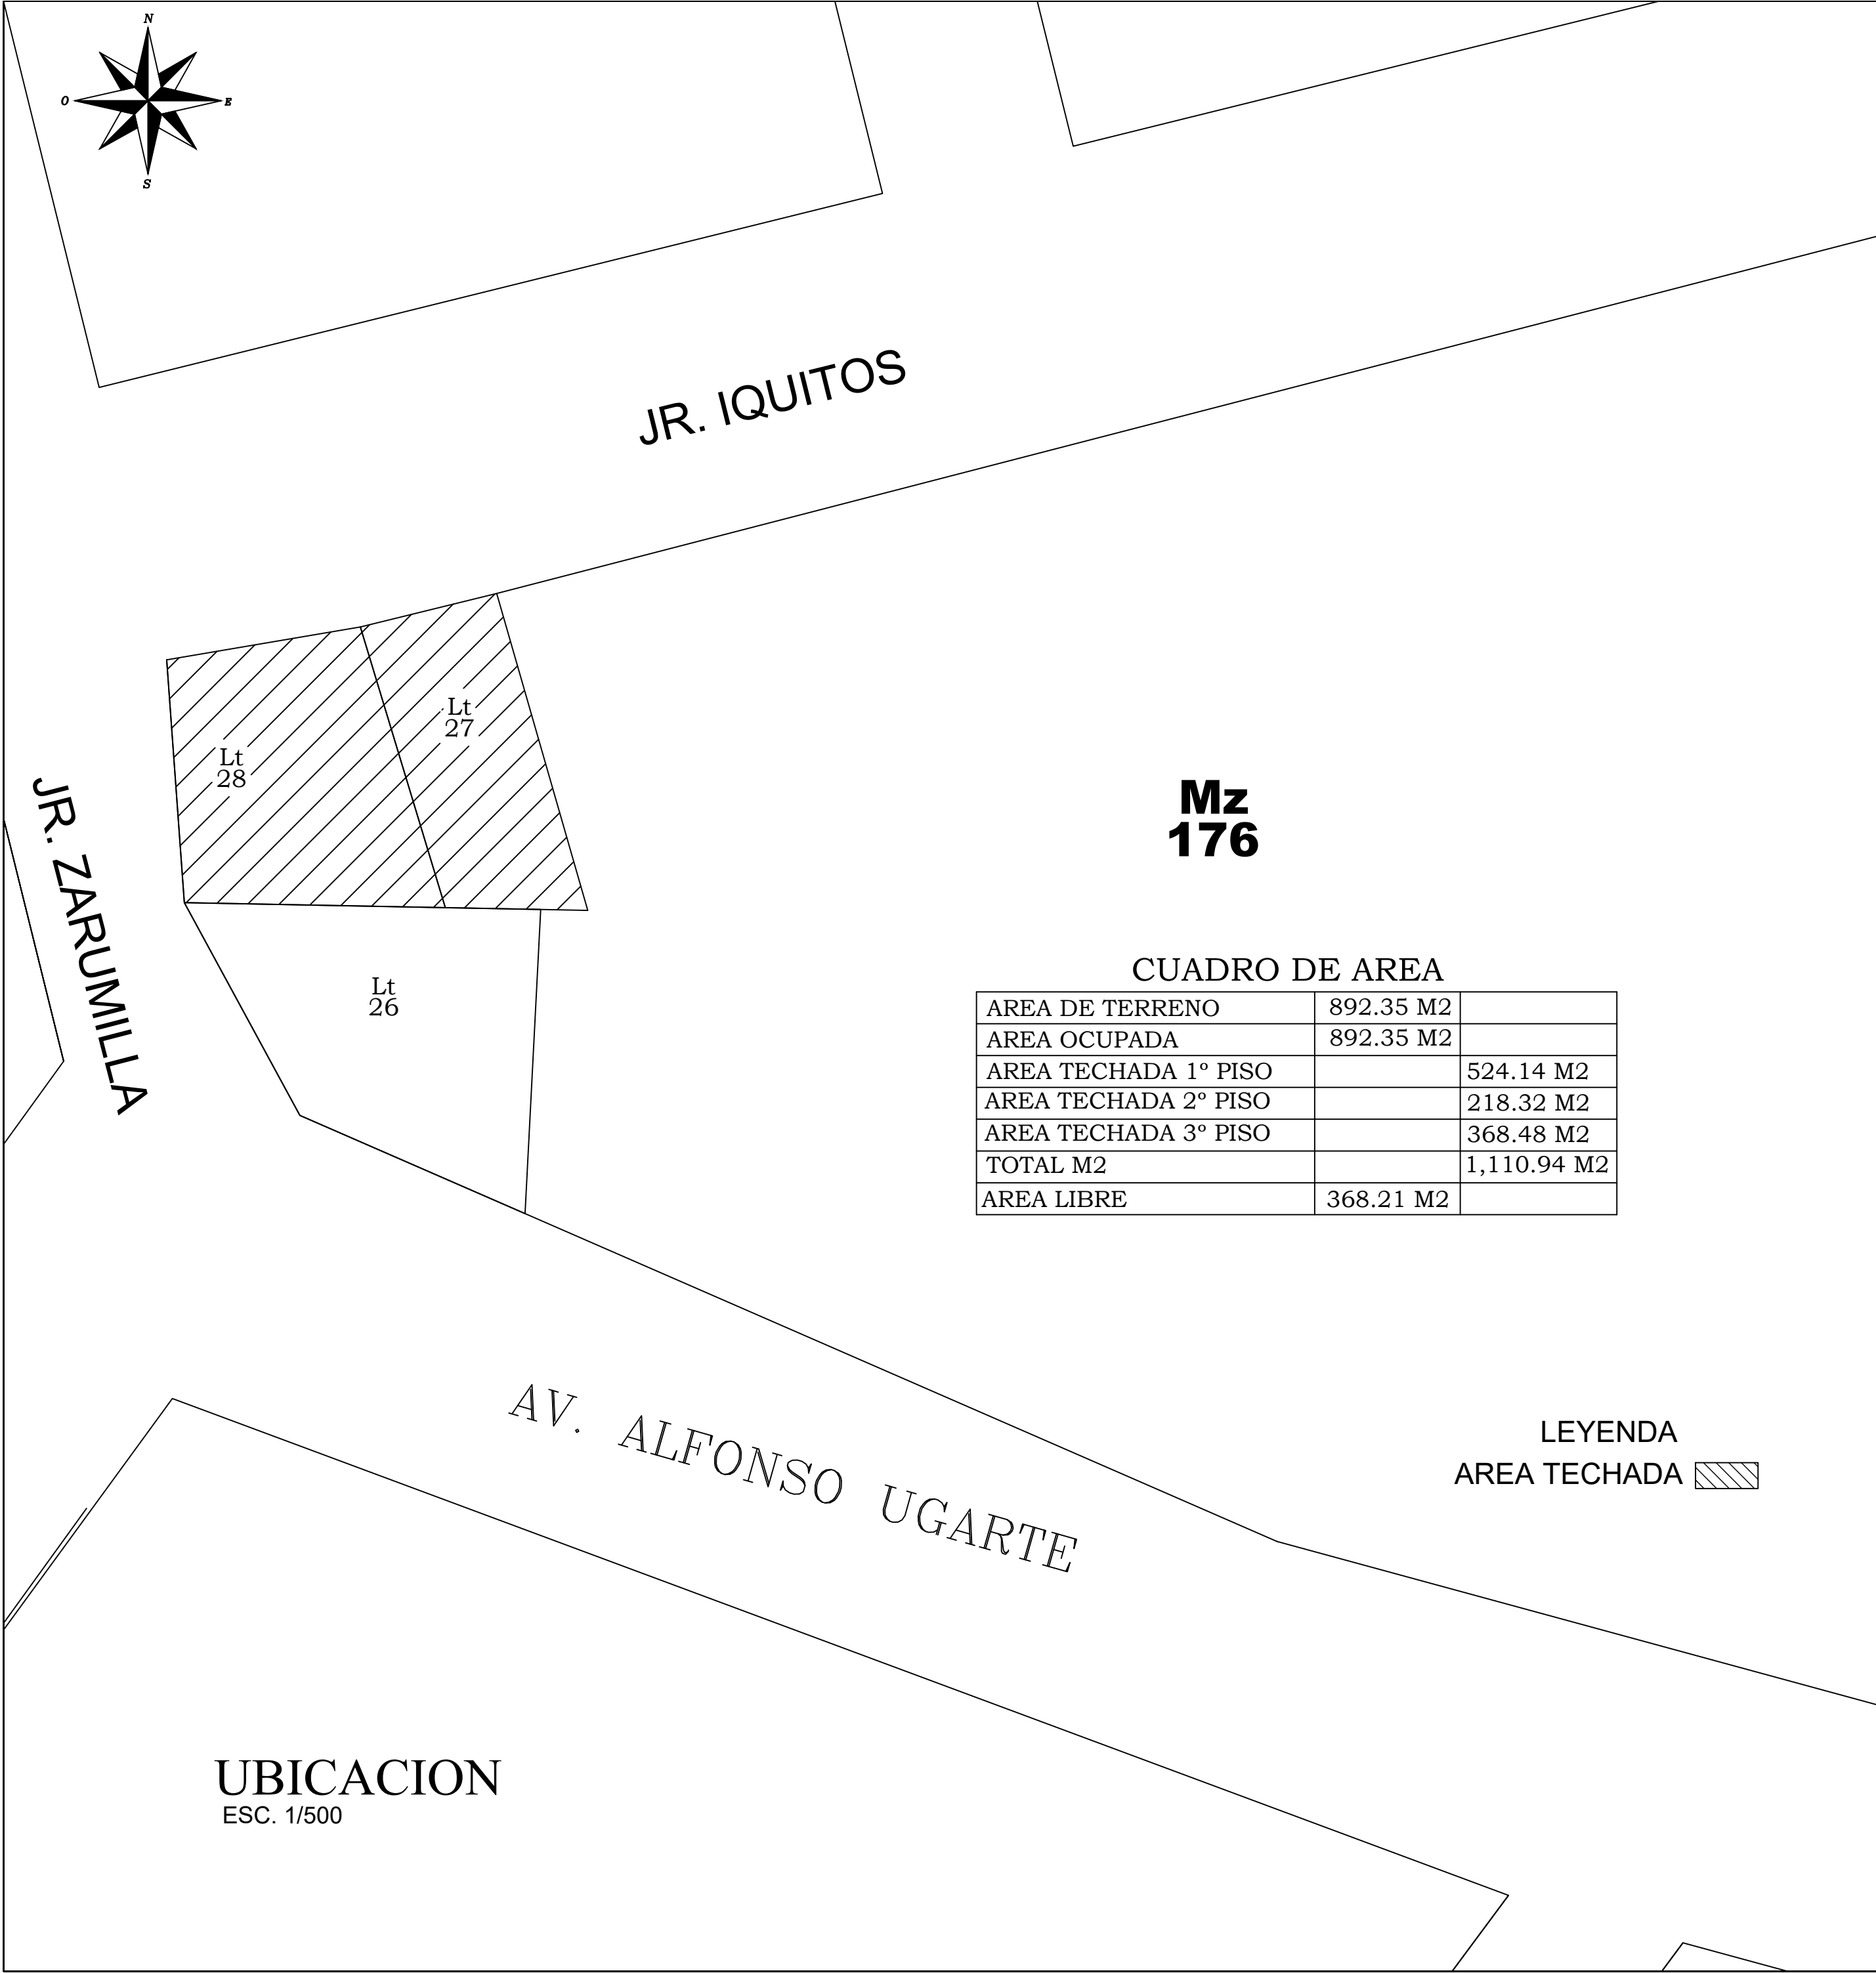

CUADRO DE AREA

AREA DE TERRENO	892.35 M2	
AREA OCUPADA	892.35 M2	
AREA TECHADA 1° PISO		524.14 M2
AREA TECHADA 2° PISO		218.32 M2
AREA TECHADA 3° PISO		368.48 M2
TOTAL M2		1,110.94 M2
AREA LIBRE	368.21 M2	

LEYENDA
AREA TECHADA

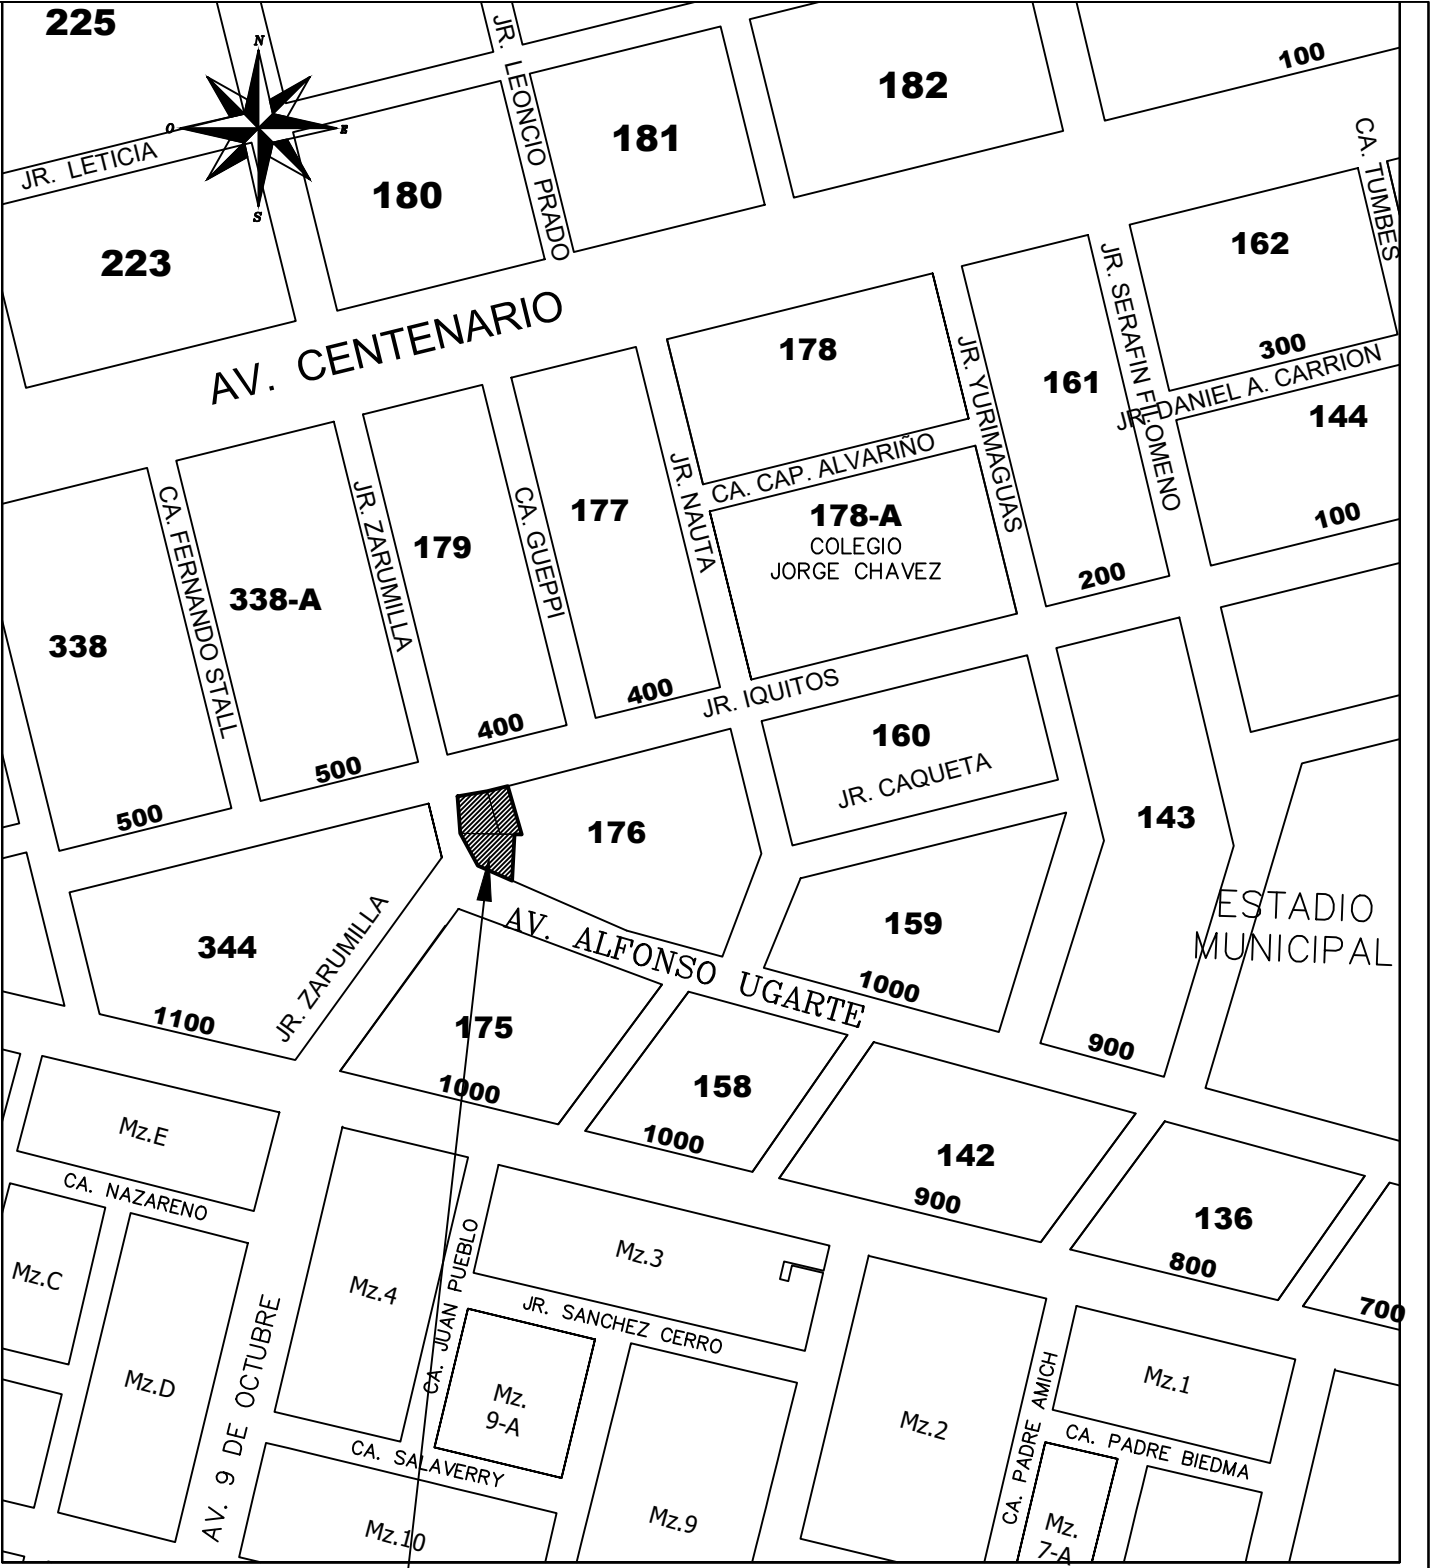

LOCALIZACION
ESC. 1/5,000

AREA DE ESTRUCTURACION URBANA

DEPARTAMENTO:

UCAYALI

PROVINCIA:

CORONEL PORTILLO

DISTRITO:

CALLERIA

URBANIZACION:

NOMBRE DE LA VIA:

Jr. Iquitos/Jr. Zarumilla/ Av. Afonso Ugarte

N° DEL INMUEBLE:

MANZANA:

176

LOTE:

26, 27 y 28

RAZON SOCIAL:

PREMIUM COLLEGE S.R.L.

FIRMA Y SELLO PROF.:

PROYECTO:

PLAN DE SEGURIDAD Y EVACUACION
EN DEFENSA CIVIL

PLANO:

UBICACION Y LOCALIZACION

ESCALA:

INDICADA

FECHA:

JUNIO - 2,024

LAMINA:

UL-01